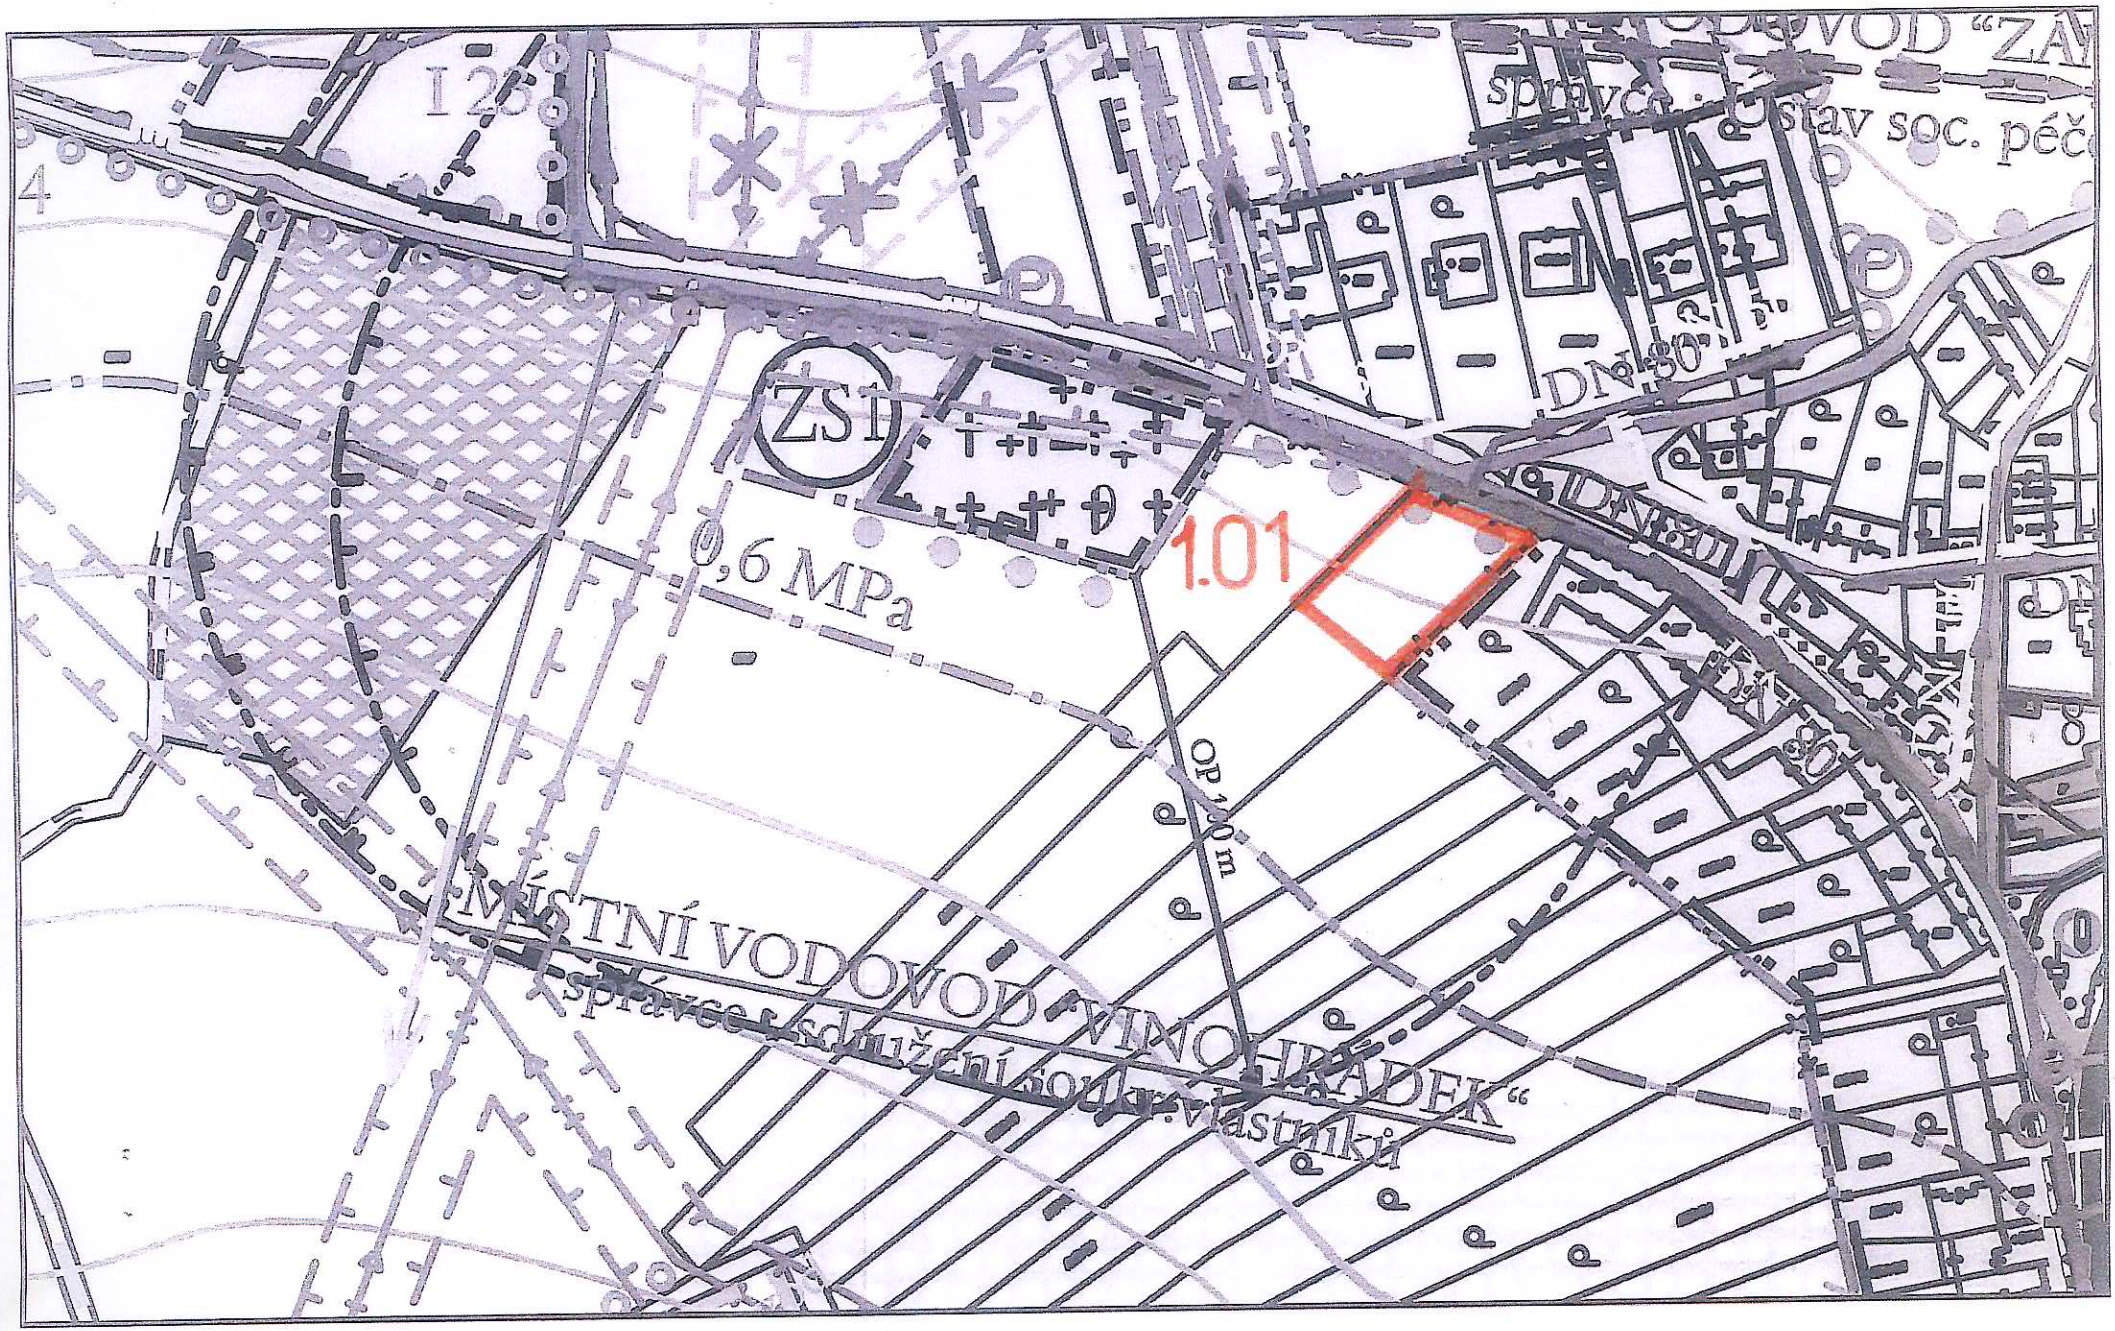
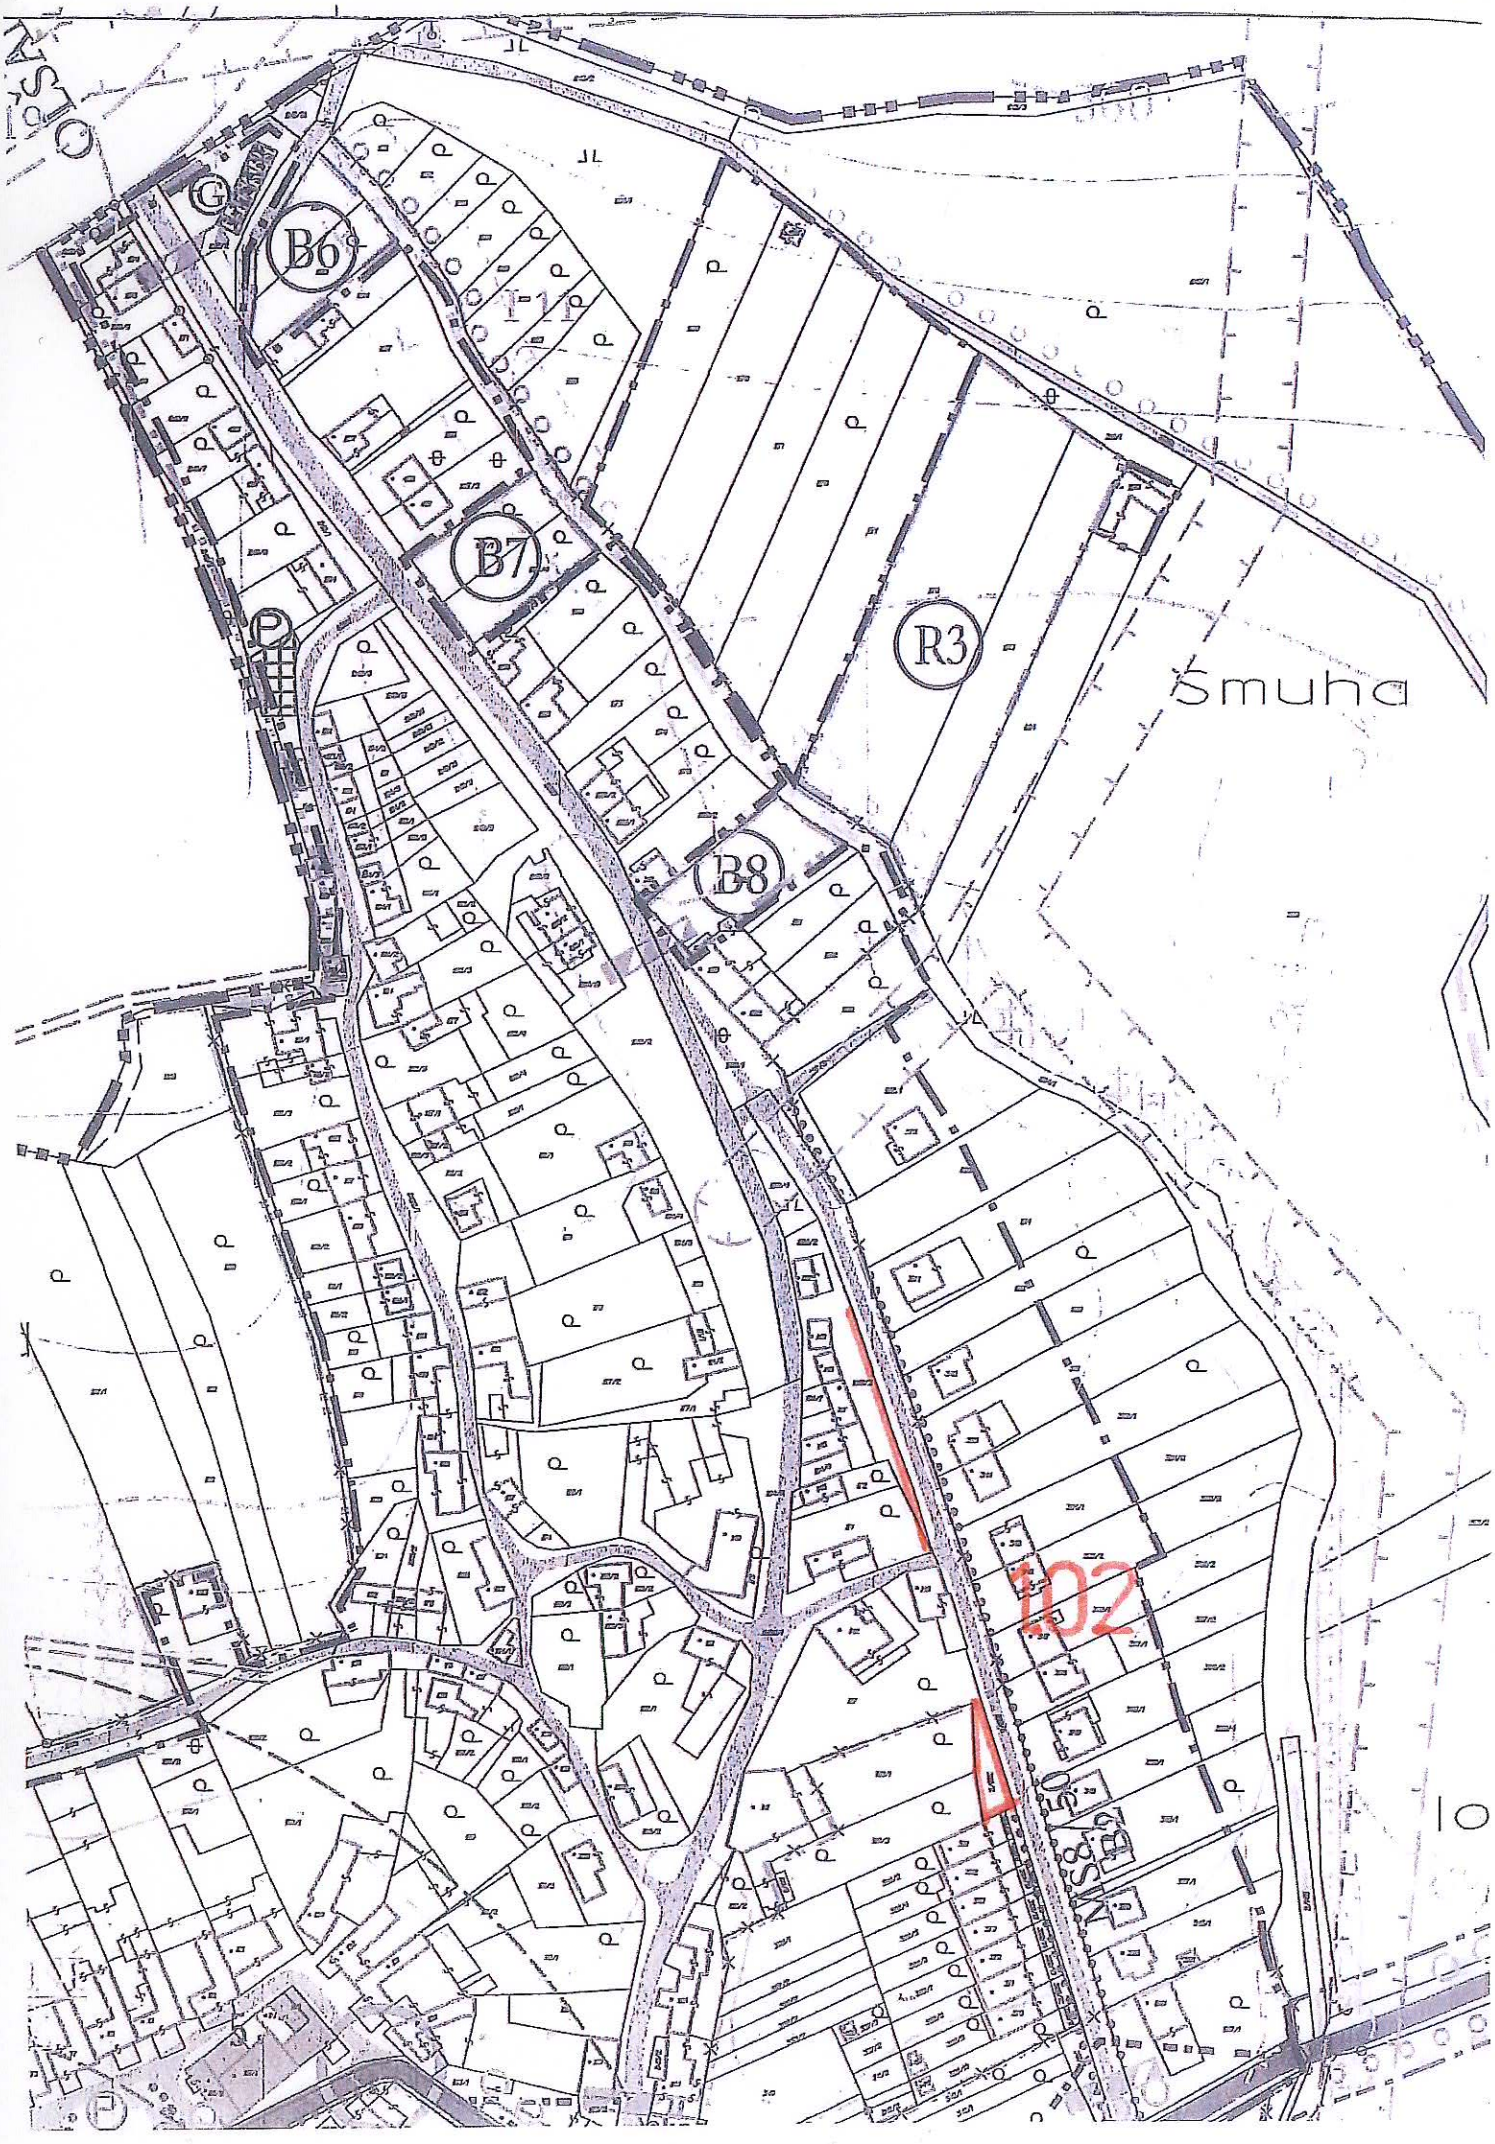

I 2/5
4
ZSI
0,6 MPa
1.01
DN 150
OP 10 m
MÍSTNÍ VODOVOD "VINOHRÁDEK"
správce sdružení vlastníků


B6
B7
B8
R3
Šmuha
102