


ÚZEMNÍ PLÁN OBCE HABROVANY - NÁVRH

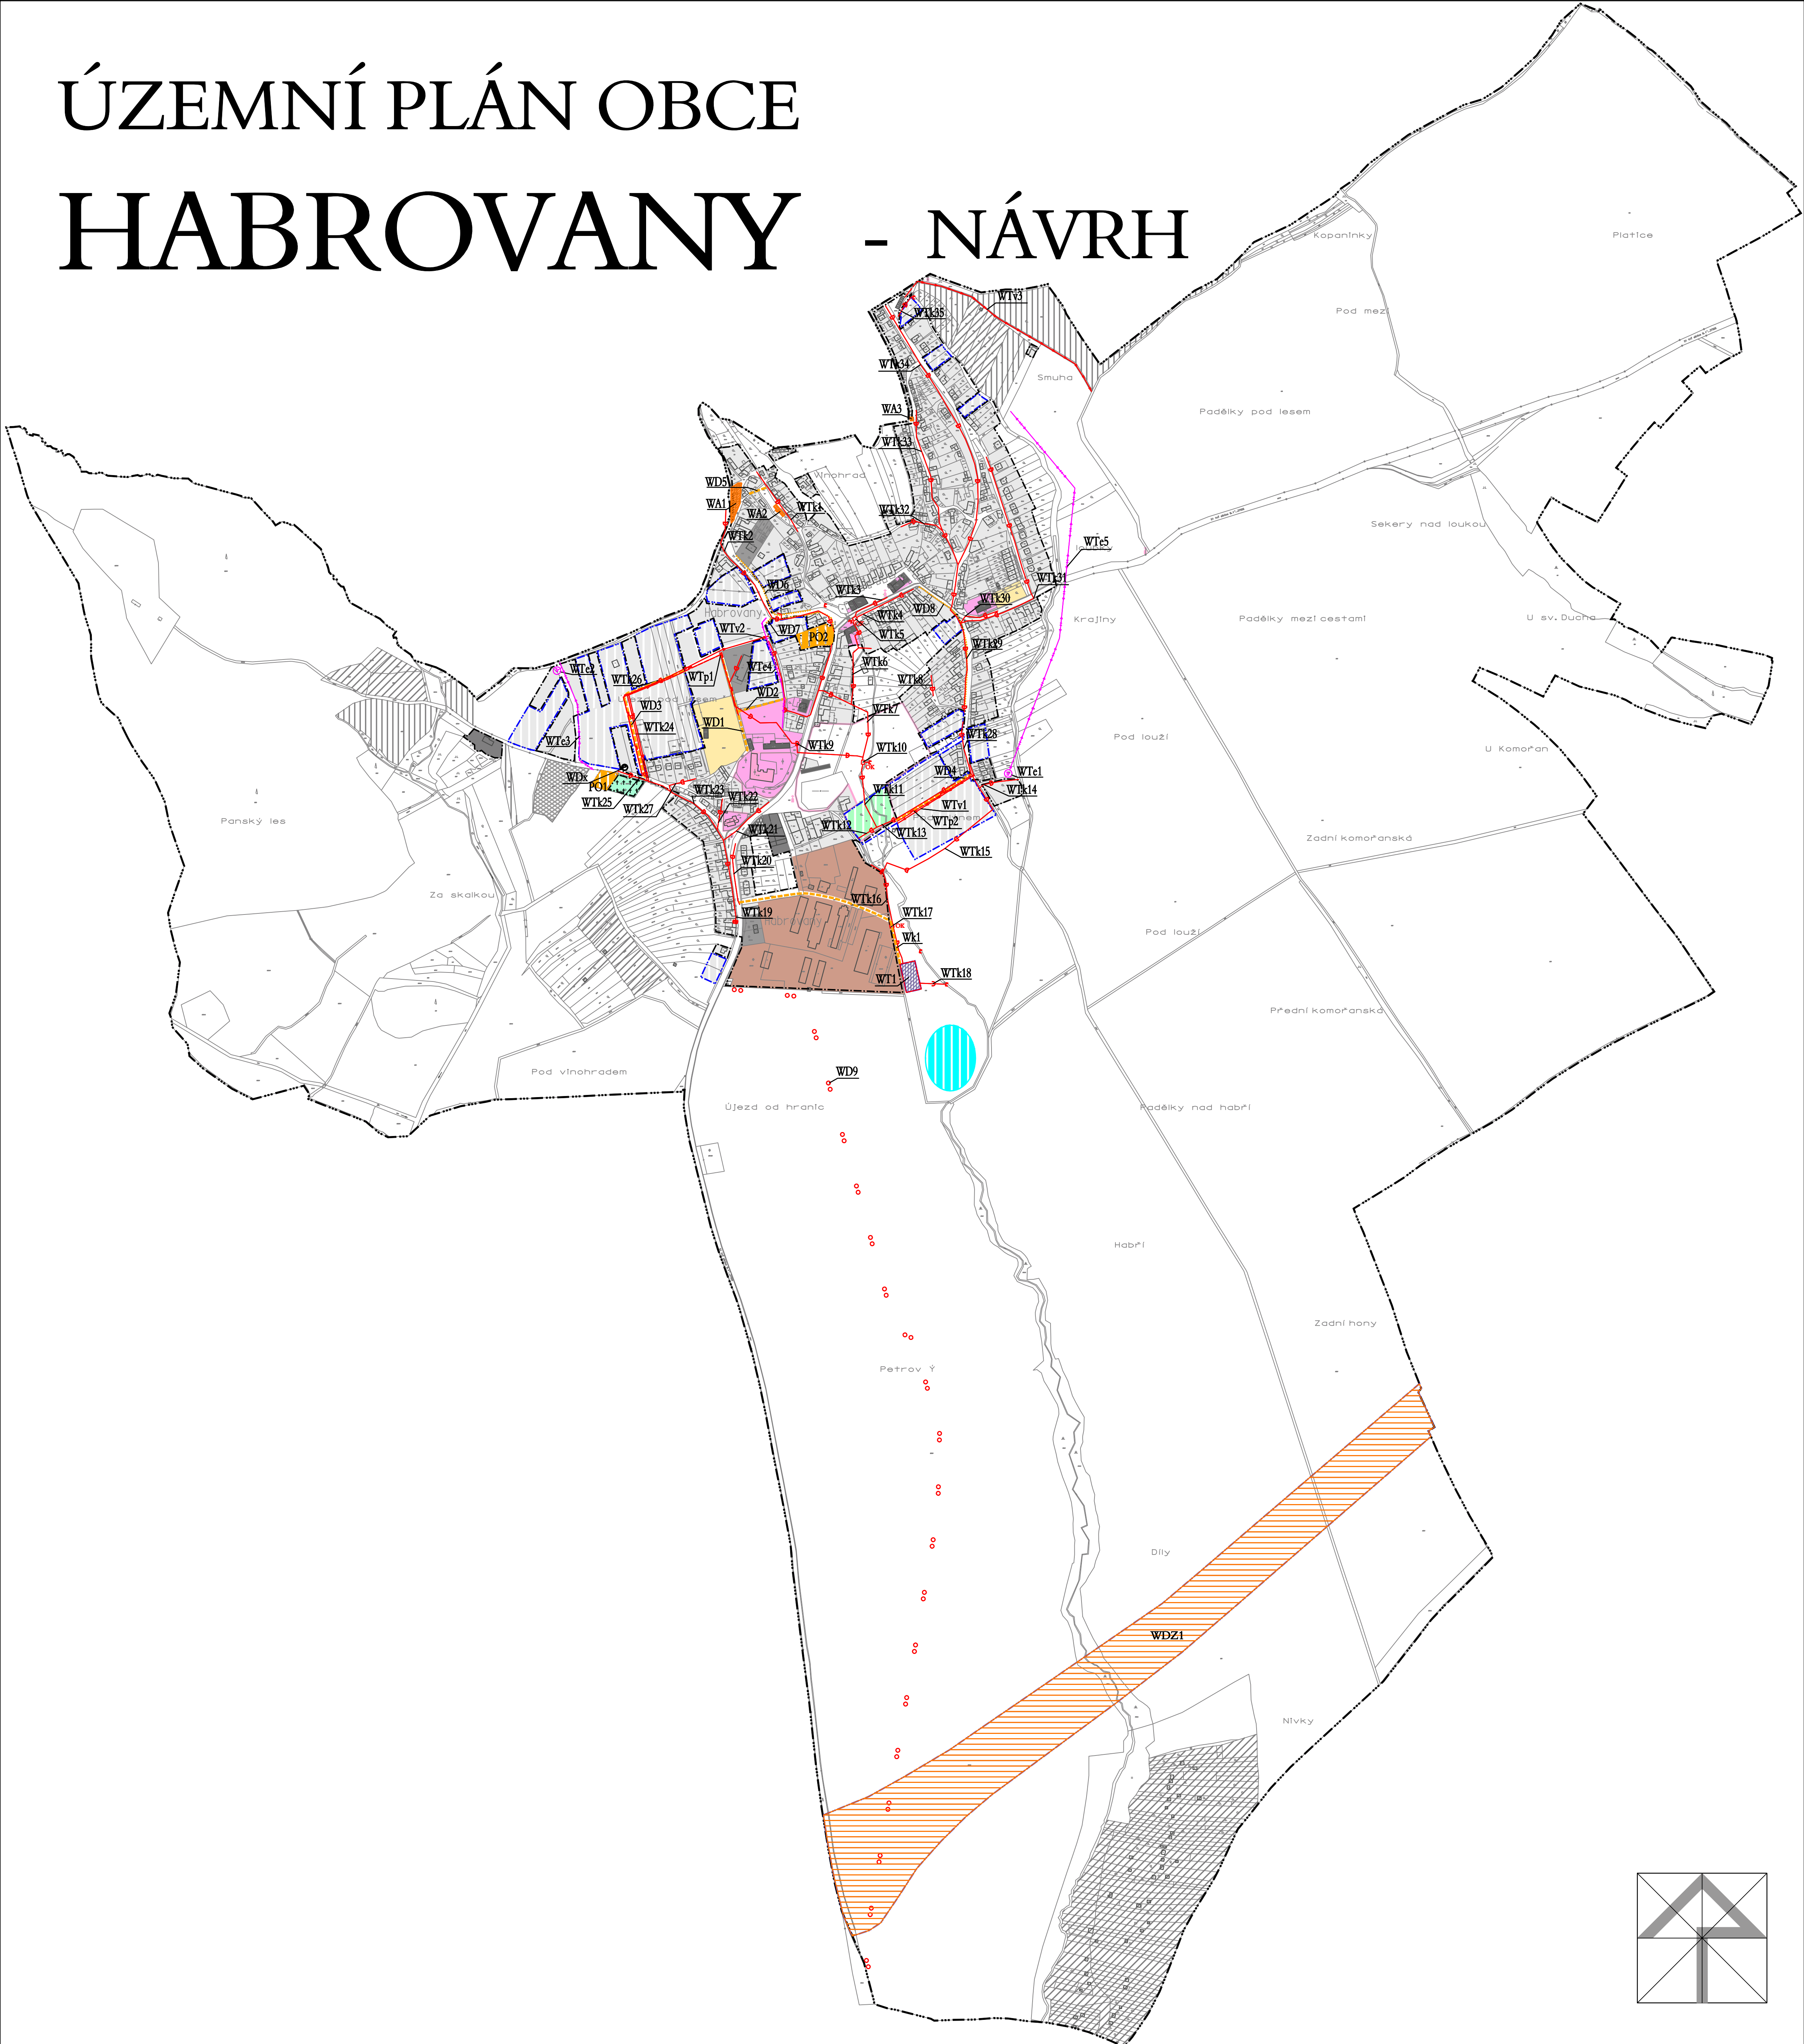

STAV	NÁVRH	
		HRANICE KATASTRÁLNÍHO ÚZEMÍ - ŘEŠENÉ ÚZEMÍ
		HRANICE SOUČASNĚ ZASTAVĚNÉHO ÚZEMÍ
		HRANICE ZASTAVITELNÉHO ÚZEMÍ
B1		BYDLENÍ V RODINNÝCH DOMECH - VENKOVSKÉ
BH		BYDLENÍ V BYTOVÝCH DOMECH
OV		PLOCHY OBČANSKÉ VYBAVENOSTI - VEŘEJNÁ INFRASTRUKTURA
OS		PLOCHY OBČANSKÉ VYBAVENOSTI - TĚLOVÝCH. A SPORT. ZAŘÍZENÍ
VS		PLOCHY SMÍŠENÉ VÝROBY - POLYFUNKČNÍ AREÁL
VL		PLOCHY VÝROBY A SKLADOVÁNÍ - LEHKÝ PRŮMYSL
BR		PLOCHY REKREAČNÍ ZÁSTAVBY
ZS		ZELEŇ VYHRAZENÁ - HŘBITOV
T		PLOCHY TECHNICKÉ INFRASTRUKTURY
		PAMÁTKOVÉ CHRÁNĚNÉ OBJEKTY A AREÁLY
		KULTURNÍ PAMÁTKA MÍSTNÍHO VÝZNAMU
V		VODNÍ PLOCHA

DZ1	PLOCHA DOPRAVY DRÁŽNÍ
PO2	DOPRAVNÍ INFRASTRUKTURA - SILNIČNÍ - MÍSTNÍ KOMUNIKACE
PO1	PLOCHA PRO VÝSTAVBU OBECE ÚŘADU V CENTRU OBCE - PROLUKA (PO2)
	PLOCHA PRO ROZŠÍŘENÍ HŘBITOVA (PO1)
	JEDNOTNÁ KANALIZACE
	DEŠŤOVÁ KANALIZACE
	ČISTÍRNA ODPADNÍCH VOD
	OCHRANNÉ PÁSMO ČOV
	ODLEHČOVACÍ KOMORA
	STŘEDOTLAKÝ PLYNOVOD
	GRAVITAČNÍ VODOVOD - SKUPINOVÝ VE SPRÁVĚ VaK a.s.
	MĚŘENÍ VODY
	NADZEMNÍ VEDENÍ VN 22 kV
	TRAFOSTANICE
	CYKLOTURISTICKÁ TRASA
	ASANACE

Vymezení veřejně prospěšných staveb, veřejně prospěšných opatření, staveb a opatření k zajišťování obrany a bezpečnosti státu a ploch pro asanaci, pro které lze práva k pozemkům a stavbám vyvlastnit

Koridory pro výstavbu veřejně prospěšných staveb jsou vymezeny ve výřezech výkresu č.1.3 "Výkres veřejně prospěšných staveb". Každá stavba je označena kódem a pořadovým číslem.

1) Veřejně prospěšné stavby dopravní a technické infrastruktury, včetně plochy nezbytné k zajištění její výstavby a řádného užívání pro stanovený účel:

- a) dopravní infrastruktura (označení WD)
- Obsluž. komunikace k novým plochám bydlení vč.souvis. staveb (WD1 - WD5)
 - doprava drážní (WDZ1)
 - Pěší propojení (WD6-WD8)
 - Cyklostezka WD9
 - parkovací plochy u hřbitova (WDx)
- b) technická infrastruktura (označení WT)
- vodovodní řady (WTv1-WTv3)
 - kanalizace (WTK1 až WTK34)
 - čistírna odpadních vod (WT1)
 - plynovody - STL, přeložka VTL (Wtp1 - Wtp2)
 - vedení VN 22kV (WTe3- WTe5)
 - zahušťovací trafostanice (Wte1 - WTe2)


- c) asanace(WA1 - WA3)
- 2) Veřejně prospěšná opatření:
- snižování ohrožení v území povodněmi : realizace protierozních opatření viz hlavní výkres a výkres odkanalizování a likvidace odpad.vod)
 - založení prvků územního systému ekologické stability (viz hlavní výkres)

Vymezení veřejně prospěšných staveb a veřejně prospěšných opatření, pro které lze uplatnit předkupní právo

1) Veřejně prospěšné stavby dopravní a technické infrastruktury, včetně plochy nezbytné k zajištění její výstavby a řádného užívání pro stanovený účel - seznam viz předcházející kapitola

2) Veřejně prospěšná opatření: viz předcházející text (odst.2)

- 3) Veřejně prospěšné stavby občanského vybavení (označení PO):
- plocha pro rozšíření hřbitova (PO1)
 - plocha pro výstavbu obecního úřadu v centru obce proluka (PO2)

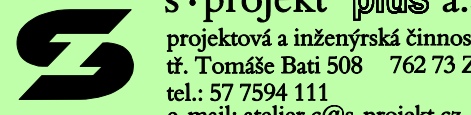Hlavní projektant : Ing.arch. Kuncová	Ved.proj. specialista-doprava : Ing.Rakus		s-projekt plus a.s. projektová a inženýrská činnost ul. Tomáše Bati 508 762 73 Zlín tel.: 57 7594 111 e-mail: atelier.c@e-projekt.cz
Zodpovědný projektant - urbanista: Ing.arch. Kuncová	Ved.proj. specialista-elektro : V.Hofman		HIP atelieru : Ing.arch. Chmelař
Ved.proj. specialista-inženýrské sítě : Ing.Majlíček	Digitalní zpracování : E.Přikrylová	Vedoucí atelieru : Z. Machala	formát: 17 A4
Pořizovatel : MĚÚ VÝŠKOV, odb.územního plánování a rozvoje	Kontroloval : Ing.arch. Chmelař	HIP atelieru : Ing.arch. Chmelař	číslo zakázky: 03-2315-062
alce : NÁVRH ÚZEMNÍHO PLÁNU OBCE HABROVANY			stupeň dokumentace : ÚPD
obah : VEŘEJNĚ PROSPĚŠNÉ STAVBY,OPATŘENÍ A ASANACE			datum : Únor 2010
			měřítko : 1 : 5 000
			č. výkresu : 1.3

