NÁVRH ÚZEMNÍHO PLÁNU OBCE

HABROVANY

M 1:25000

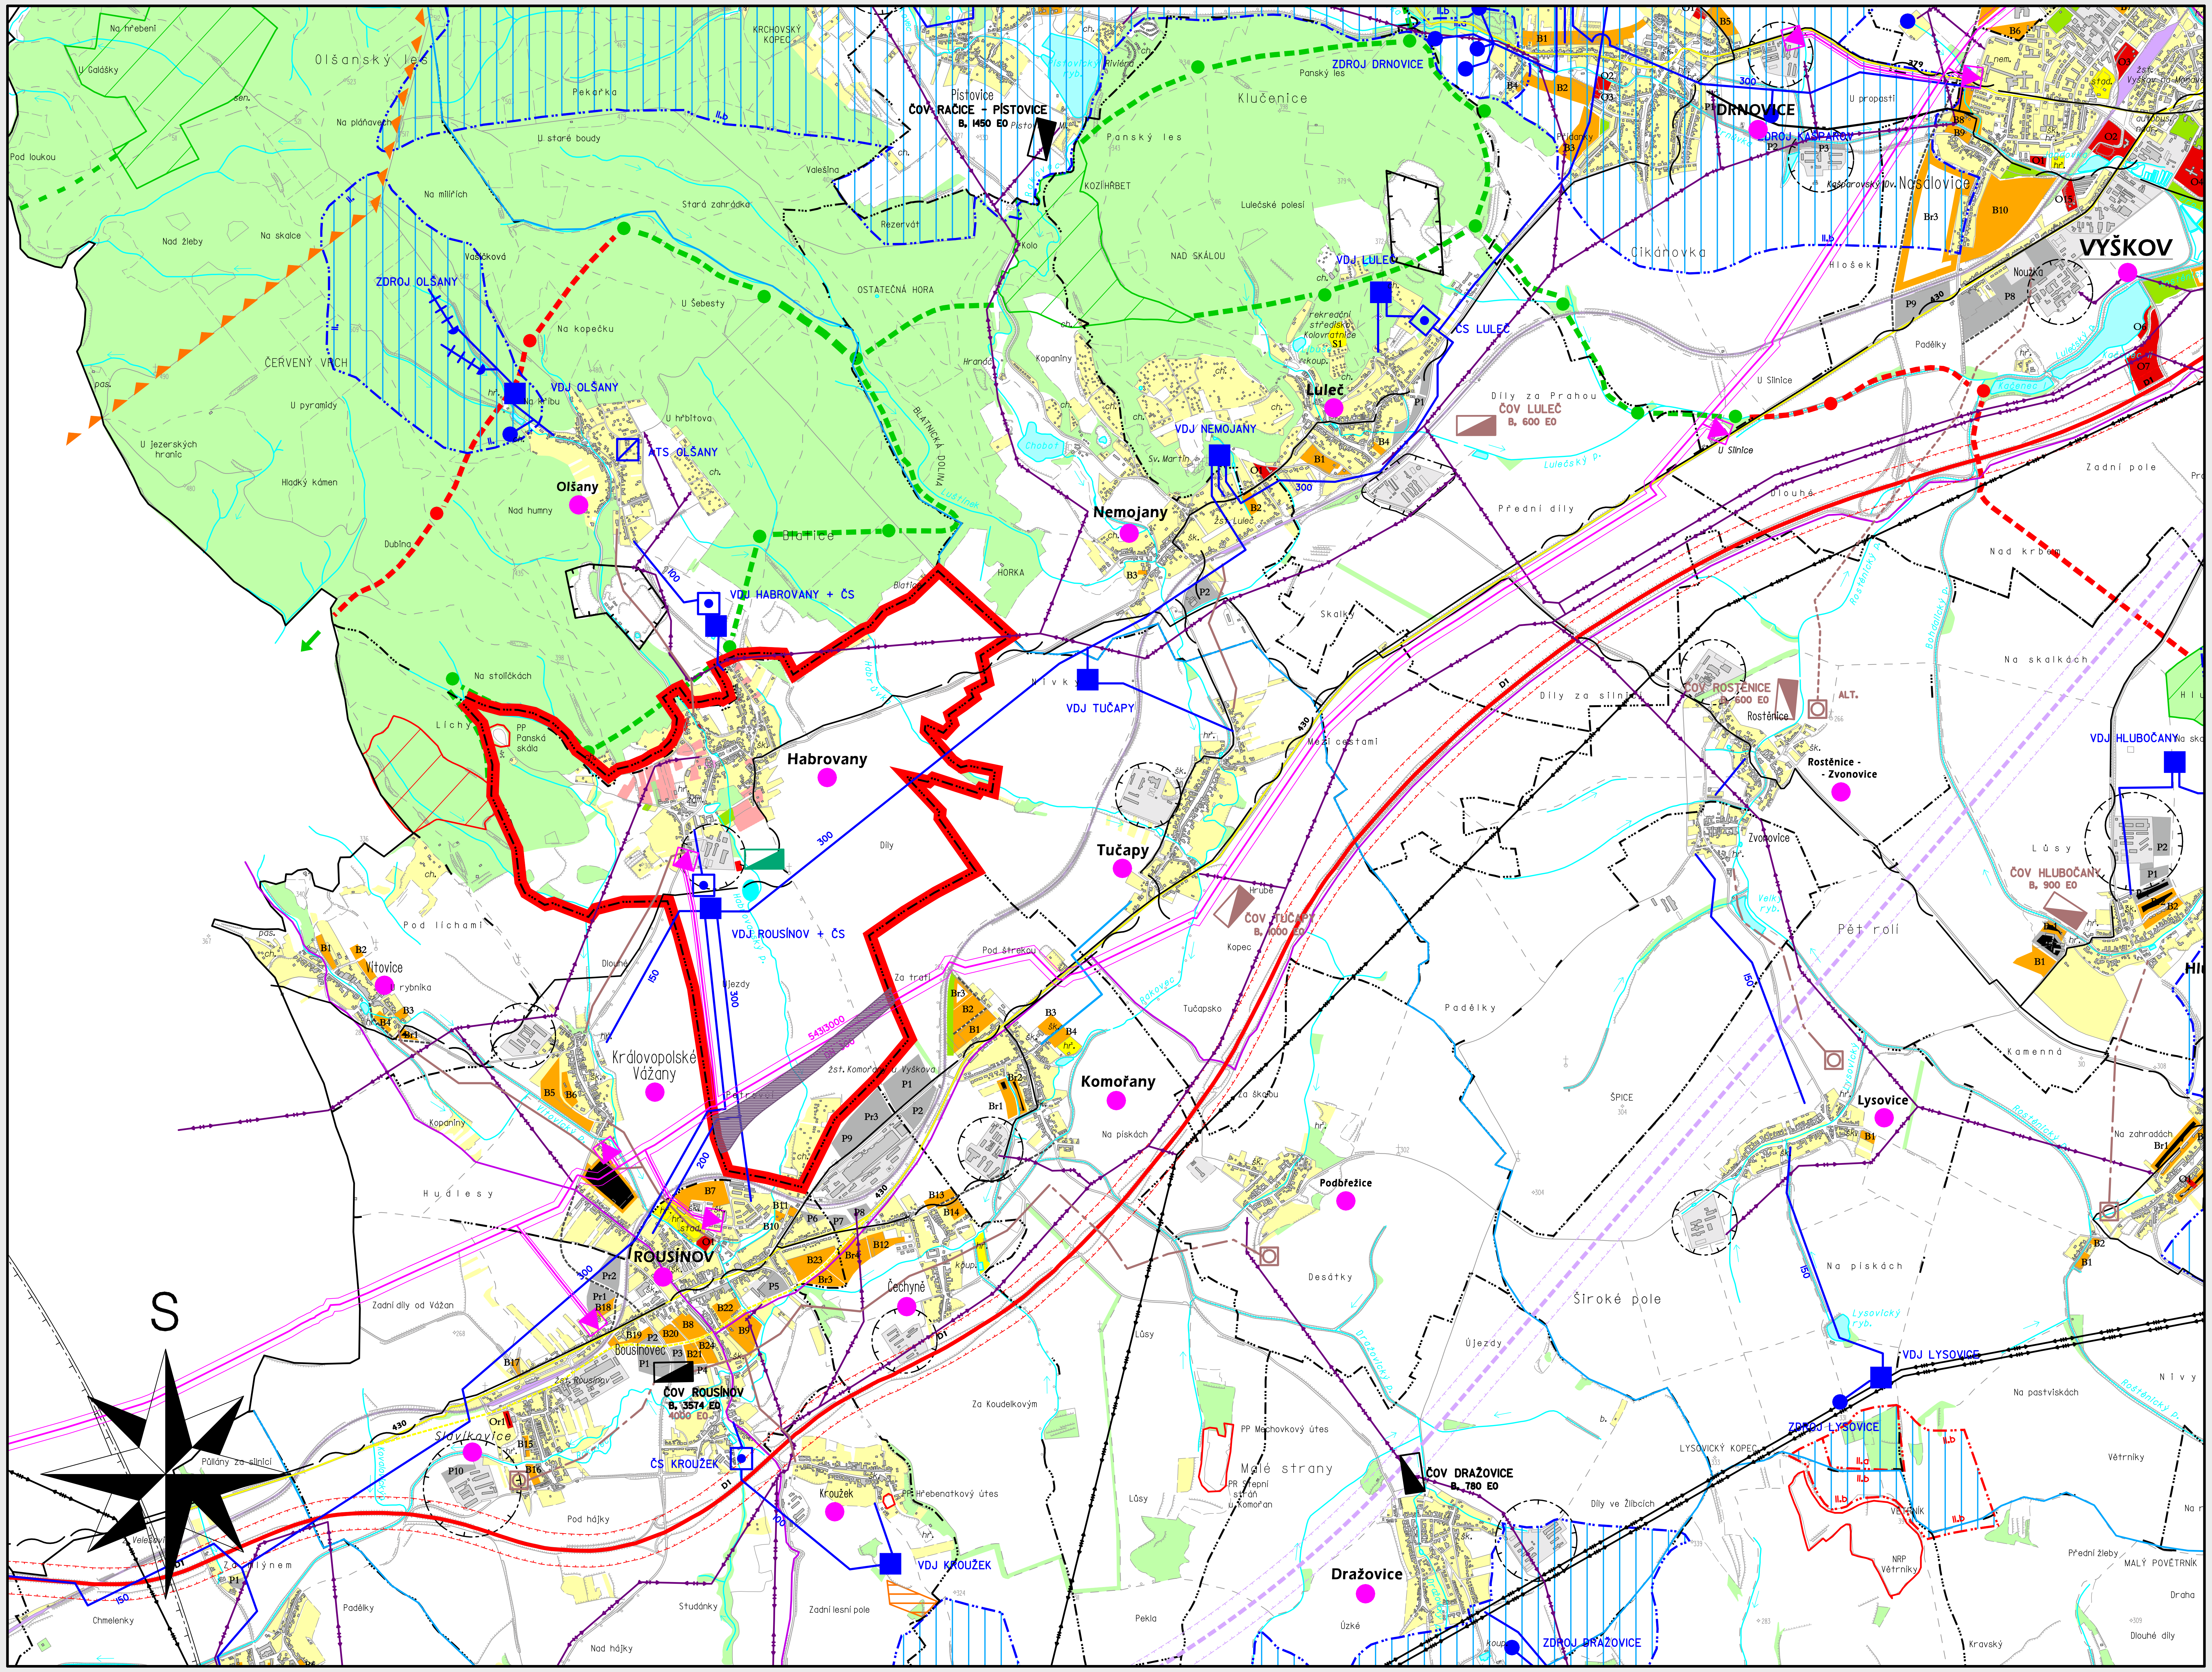

LEGENDA

STAV	NÁVRH	
—		HRANICE OKRESU
—		HRANICE MIKROREGIONU
-·-		HRANICE KATASTRÁLNÍCH ÚZEMÍ
—		HRANICE KATASTRÁLNÍHO ÚZEMÍ ŘEŠENÉ OBCE
	🟥	BYDLENÍ V RODINNÝCH DOMECH - VENKOVSKÉ
	🟪	PLOCHY OBČANSKÉ VYBAVENOSTI - VEŘ. INFRASTRUKTURA
	●	ROZŠÍŘENÍ HŘBITOVA
	▮	ASANACE
	▯	PLOCHA ČOV
🟦	●	VODNÍ PLOCHY
🟩		MĚSTSKÁ ZELEŇ
🟨		SADY A ZAHRADY
🟩		LESNÍ POROST
—	- - -	SILNICE I. TŘÍDY
—		SILNICE II. TŘÍDY
—		SILNICE III. TŘÍDY
—	- - -	SILNICE MÍSTNÍ
—		ŽELEZNICE
	- - -	VRT S OCHRANNÝM PÁSMEM
	—	PÁTEŘNÍ REGIONÁLNÍ CYKLOTRASY
	—	MÍSTNÍ CYKLOTRASY
—		DÁLKOVÉ VEDENÍ VVN
—		DÁLKOVÉ VEDENÍ VN
—		DÁLKOVÉ KABELY
═		VTL PLYNOVOD S BEZPEČNOSTNÍM PÁSMEM
▲		VTL REGULAČNÍ STANICE
●		PLYNOFIKOVANÁ OBEC
—		VODOVODNÍ ŘAD
■	■	VODOJEM
●	●	VODNÍ ZDROJ
▣	▣	ČERPACÍ STANICE
◪	◪	AUTOMATICKÁ TLAKOVÁ STANICE
—	—	KANALIZAČNÍ SBĚRAČ GRAVITAČNÍ
- - -	- - -	VÝTLAK ODPADNÍCH VOD
	▣	ČERPACÍ STANICE ODPADNÍCH VOD
◪	◪ ◪	ČISTÍRNA ODPADNÍCH VOD
▭		PLOCHY ODVODNĚNÍ - MELIORACE (OHRANIČENO ORIENTAČNĚ)
- - -		HLAVNÍ MELIORAČNÍ ZAŘÍZENÍ
┬┬┬		PHO VODNÍHO ZDROJE II. STUPNĚ
-·-		PHO AREÁLŮ ZD
—		DOBÝVACÍ PROSTORY
—		CHRÁNĚNÁ LOŽISKOVÁ ÚZEMÍ
▭		SVÁŽNÁ ÚZEMÍ AKTIVNÍ
▲▲▲		HRANICE PŘÍRODNÍCH PARKŮ
▭		HRANICE MALOPLOŠNÝCH ZCHÚ
—		OP ŠIRŠÍHO OKOLÍ LETIŠTĚ BRNO - TUŘANY
—		OP VZLETOVÉHO A PŘISTÁVACÍHO PROSTORU LETIŠTĚ
	▬	DOPRAVA DRÁŽNÍ

LEGENDA ÚSES

STAV	NÁVRH	
- - -	- - -	NADREGIONÁLNÍ BIOKORIDOR
●	●	LOKÁLNÍ BIOCENTRUM

Hlavní projektant : Ing.arch. Kunetek	Ved.proj. specialista-doprava : Ing.Rakus	s·projekt plus a.s. projektová a inženýrská činnost tř. Tomáše Bati 508 762 73 Zlín tel.: 57 7594 111 e-mail: atelier.c@s-projekt.cz	
Zodpovědný projektant - urbanista: Ing.arch. Kunetková	Ved.proj. specialista-elektro : V.Hofman		
Ved.proj. specialista-inženýrské sítě : Ing.Majíček	Digitální zpracování : E.Přikrylová	Vedoucí atelieru :	Ing.arch. Chmelařová
		HIP atelieru :	Z. Machala
Pořizovatel :	MĚÚ VYŠKOV , odbor územního plánování a rozvoje	Kontroloval :	Ing.arch. Chmelařová
akce :	ODŮVODNĚNÍ ÚZEMNÍHO PLÁNU OBCE HABROVANY	formát:	8 A4
		číslo zakázky :	03-2215-052
		stupeň dokumentace :	ÚPD
		datum :	Únor 2010
obsah :	ŠIRŠÍ ÚZEMNÍ VZTAHY	měřítko : 1:25000	č. výkresu : II.2

...\vykresy\vykres.dgn\LEGENDA.DGN 22.03.2010 08:44:09