
# ÚZEMNÍ PLÁN OBCE

# HABROVANY - NÁVRH

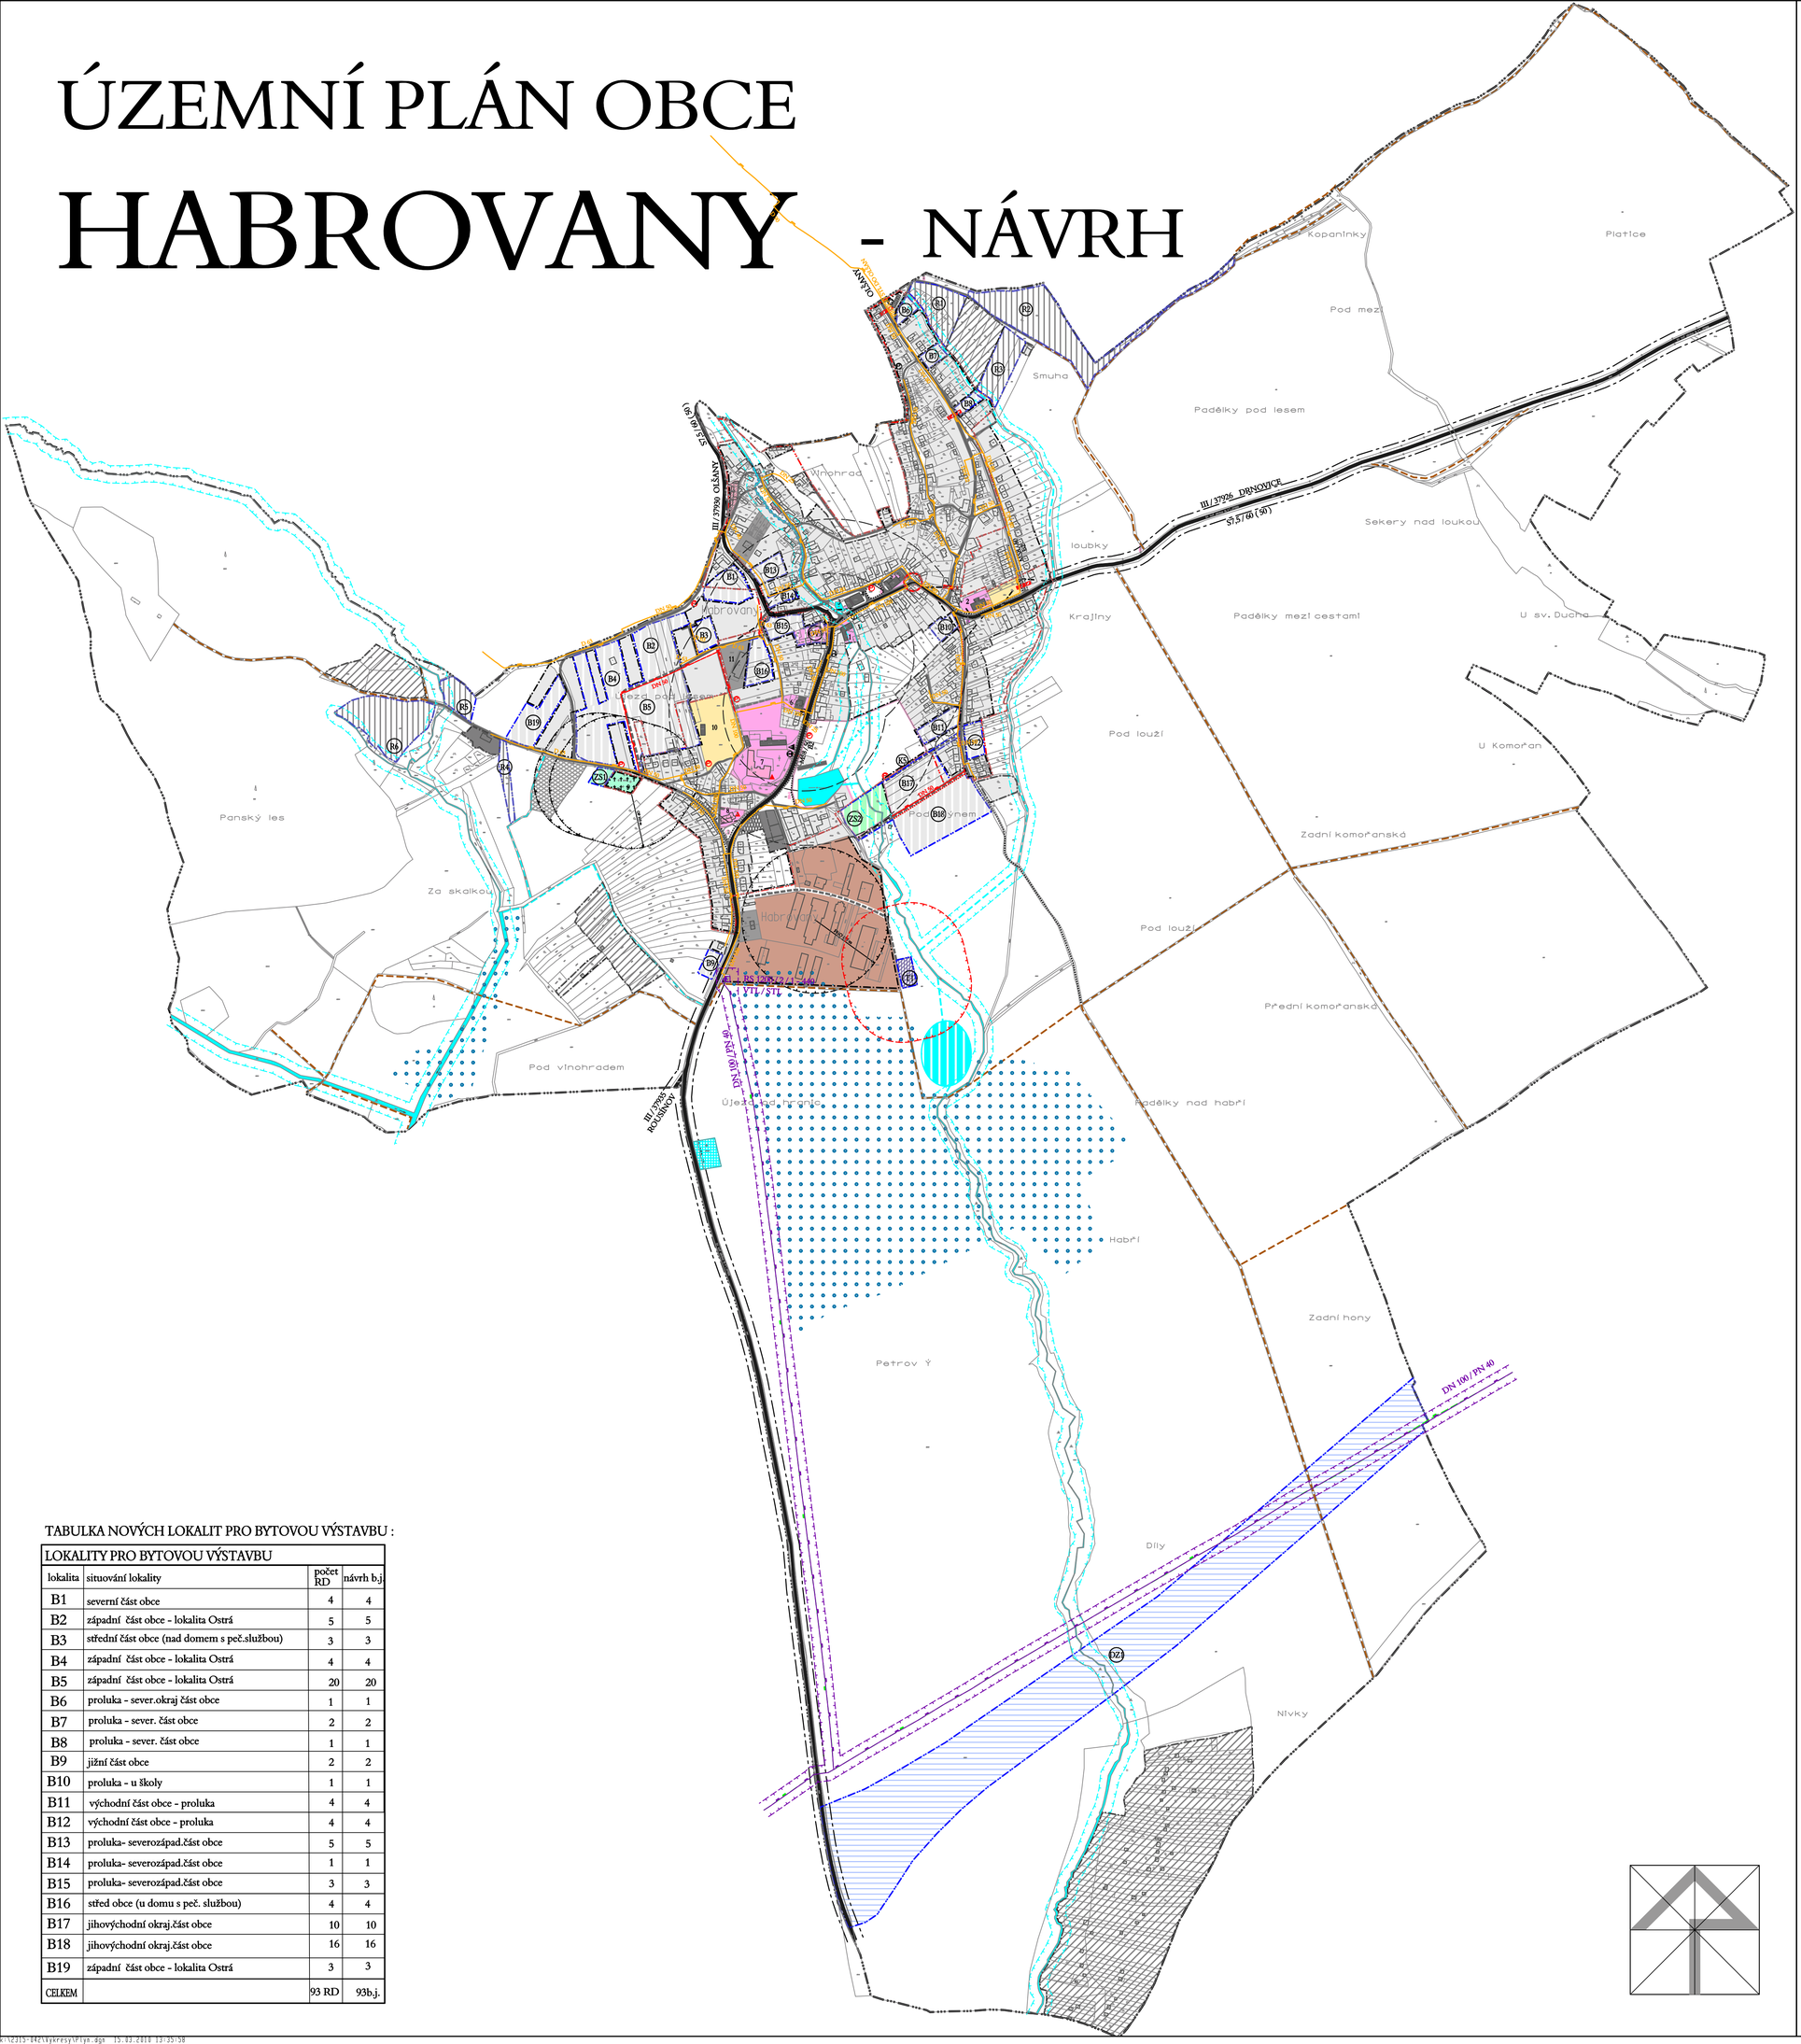


TABULKA NOVÝCH LOKALIT PRO BYTOVOU VÝSTAVBU :

| LOKALITY PRO BYTOVOU VÝSTAVBU | | | |
|---|---|---|---|
| lokalita | situování lokality | počet RD | návrh b.j. |
| B1 | severní část obce | 4 | 4 |
| B2 | západní část obce - lokalita Ostrá | 5 | 5 |
| B3 | střední část obce (nad domem s peč.službou) | 3 | 3 |
| B4 | západní část obce - lokalita Ostrá | 4 | 4 |
| B5 | západní část obce - lokalita Ostrá | 20 | 20 |
| B6 | proluka - sever.okraj část obce | 1 | 1 |
| B7 | proluka - sever. část obce | 2 | 2 |
| B8 | proluka - sever. část obce | 1 | 1 |
| B9 | jižní část obce | 2 | 2 |
| B10 | proluka - u školy | 1 | 1 |
| B11 | východní část obce - proluka | 4 | 4 |
| B12 | východní část obce - proluka | 4 | 4 |
| B13 | proluka- severozápad.část obce | 5 | 5 |
| B14 | proluka- severozápad.část obce | 1 | 1 |
| B15 | proluka- severozápad.část obce | 3 | 3 |
| B16 | střed obce (u domu s peč. službou) | 4 | 4 |
| B17 | jihovýchodní okraj.část obce | 10 | 10 |
| B18 | jihovýchodní okraj.část obce | 16 | 16 |
| B19 | západní část obce - lokalita Ostrá | 3 | 3 |
| CELKEM | | 93 RD | 93b.j. |

| | STAV | NÁVRH | |
|---|---|---|---|
| | | | HRANICE KATASTRÁLNÍHO ÚZEMÍ - ŘEŠENÉ ÚZEMÍ |
| | | | HRANICE INTRAVILÁNU |
| | | | HRANICE SOUČASNĚ ZASTAVĚNÉHO ÚZEMÍ |
| | | | HRANICE ZASTAVITELNÉHO ÚZEMÍ |
| DS | | | DOPRAVNÍ INFRASTRUKTURA - SILNIČNÍ - SILNICE III. TŘÍDY |
| DS | | | DOPRAVNÍ INFRASTRUKTURA - SILNIČNÍ - MÍSTNÍ KOMUNIKACE |
| | | | ÚČELOVÉ HOSPODÁŘSKÉ KOMUNIKACE |
| | | | PĚŠÍ PROPOJENÍ |
| | | | CYKLOTURISTICKÁ TRASA |
| | | | OCHRANNÉ PÁSMO SILNIČNÍ |
| | | | ZASTÁVKA HROMADNÉ DOPRAVY |
| | | | DOCHÁZKOVÉ VZDÁLENOSTI ZASTÁVEK |
| | | | ROZHLEDOVÁ POLE KŘIŽOVATEK |
| DP | | | PARKOVIŠTĚ / GARÁŽE |
| | | | VJEZD DO AREÁLŮ |
| | | | DOPRAVNÍ ZÁVADA |
| | | | OCHRANNÉ PÁSMA |
| V | | | VODNÍ TOKY A PLOCHY |
| V | | | OBČASNÝ VODNÍ TOK / ZAKLENUTÝ VODNÍ TOK |
| | | | OCHRANNÉ PÁSMO VODNÍCH TOKŮ / NUTNÁ ÚPRAVA VOD. TOKU |
| T | | | PLOCHY TECHNICKÉ INFRASTRUKTURY - VODOHOSPODÁŘSKÉ |
| | | | MELIOROVANÉ ÚZEMÍ |
| | | | DOMINANTA OBCE |
| | | | ZPOMALOVACÍ PRAHY |
| | | | ASANACE |
| B1 | | | BYDLENÍ V RODINNÝCH DOMECH - VENKOVSKÉ |
| BH | | | BYDLENÍ V BYTOVÝCH DOMECH |
| OV | | | PLOCHY OBČANSKÉ VYBAVENOSTI - VEŘEJNÁ INFRASTRUKTURA |
| OS | | | PLOCHY OBČANSKÉ VYBAVENOSTI - TĚLOVÝCH. A SPORT. ZAŘÍZENÍ |
| VS | | | PLOCHY SMÍŠENÉ VÝROBY - POLYFUNKČNÍ AREÁL |
| VL | | | PLOCHY VÝROBY A SKLADOVÁNÍ - LEHKÝ PRŮMYSL |
| BR | | | PLOCHY REKREAČNÍ ZÁSTAVBY |
| ZS | | | ZELEŇ VYHRAZENÁ |
| T | | | PLOCHY TECHNICKÉ INFRASTRUKTURY |
| | | | PAMÁTKOVĚ CHRÁNĚNÉ OBJEKTY A AREÁLY |
| | | | KULTURNÍ PAMÁTKA MÍSTNÍHO VÝZNAMU |
| | | | OCHRANNÉ PÁSMO ČOV |
| | | | PLOCHA DOPRAVY DRÁŽNÍ |
| | | | VYSOKOTLAKÁ PŘÍPOJKA PLYNU |
| | | | VYSOKOTLAKÁ REGULAČNÍ STANICE PLYNU |
| | | | BEZPEČNOSTNÍ PÁSMO VTL PLYNOVODU |
| | | | STŘEDOTLAKÝ PLYNOVOD |

OBČANSKÁ VYBAVENOST

1. OBECNÍ ÚŘAD
   ČESKÁ POŠTA
   OBECNÍ KNIHOVNA
2. ZÁKLADNÍ ŠKOLA 1.- 4. ROČ.
   ŠKOLNÍ TĚLOCVIČNA
   ŠKOLNÍ JÍDELNA
3. POŽÁRNÍ ZBROJNICE
4. PRODEJNA SMÍŠENÉHO ZBOŽÍ
5. POHOSTINSTVÍ
   KULTURNÍ SÁL
6. RESTAURACE
   PRODEJNA MASA A UZENIN
7. ÚSTAV SOC. PÉČE PRO TĚLESNĚ POSTIŽENÉ OBČANY
8. KOSTEL
9. HŘBITOV
10. SPORTOVNÍ HŘIŠTĚ VČ SOCIÁL. ZAŘÍZENÍ
    TENISOVÉ KURTY
11. DŮM S PEČOVATELSKOU SLUŽBOU

| | | | |
|---|---|---|---|
| Hlavní projektant : Ing.arch. Kunetek | | Ved.proj. specialista-doprava : Ing.Rakus | s·projekt plus a.s. projektová a inženýrská činnost tř. Tomáše Bati 508 762 73 Zlín tel.: 57 7594 111 e-mail: atelier.c@s-projekt.cz |
| Zodpovědný projektant - urbanista: Ing.arch. Kunetková | | Ved.proj. specialista-elektro : V.Hofman | |
| Ved.proj. specialista-inženýrské sítě : Ing.Majíček | | Digitální zpracování : E.Přikrylová | Vedoucí atelieru : Ing.arch. Chmelařová |
| Pořizovatel : MěÚ VYŠKOV , odb.územního plánování a rozvoje | | | HIP atelieru : Z. Machala |
| akce : NÁVRH ÚZEMNÍHO PLÁNU OBCE HABROVANY | | | Kontroloval : Ing.arch. Chmelařová |
| | | | formát: 17 A4 |
| | | | číslo zakázky : 03-2315-052 |
| | | | stupeň dokumentace : ÚPD |
| | | | datum : Únor 2010 |
| obsah : ZÁSOBOVÁNÍ PLYNEM | | | měřítko : 1 : 5 000 č. výkresu : I.5b |